



固定機材

-  LINE ARRWAY SPEAKER
NEXO GEO W 10
-  LOUD SPEAKER
MEXO PS15

- ・音響卓 YAMAHA TF1
- ・調整機器 (一式)

移動機材

- ・音響卓 YAMAHA TF1
- ・MAIN SPEAKER
BOSE F1_812/SUB WOOFER
- ・MONITER SPEAKER
BOSE S1 PRO x4
- ・WL MIC SHURE 58 x4
- ・MIC SHURE 58 x5
- ・MIC STAND x13、(Short)x4
- ・MULTI BOX(16CH)x3(CANARE)
- ・MULTI CABLE(16CH)10m x 1
20m x 1
- ・DIRECT BOX x4

※機材は ART GARDEN と共有です。

HALL
ENTRANCE

PHOTO BOOTH

倉庫

ポンプ室

EPS

更衣室

更衣室

BACKYARD


事務室

給湯室


控室


楽屋口

搬入口

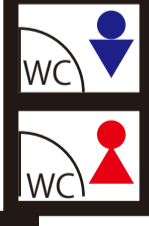

タイトル
ARTIE図面 LIVLIV 音響用

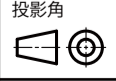単位 mm	投影角 	サイズ A3
スケール 1:100	最終更新 09/24/24	シート 1/1

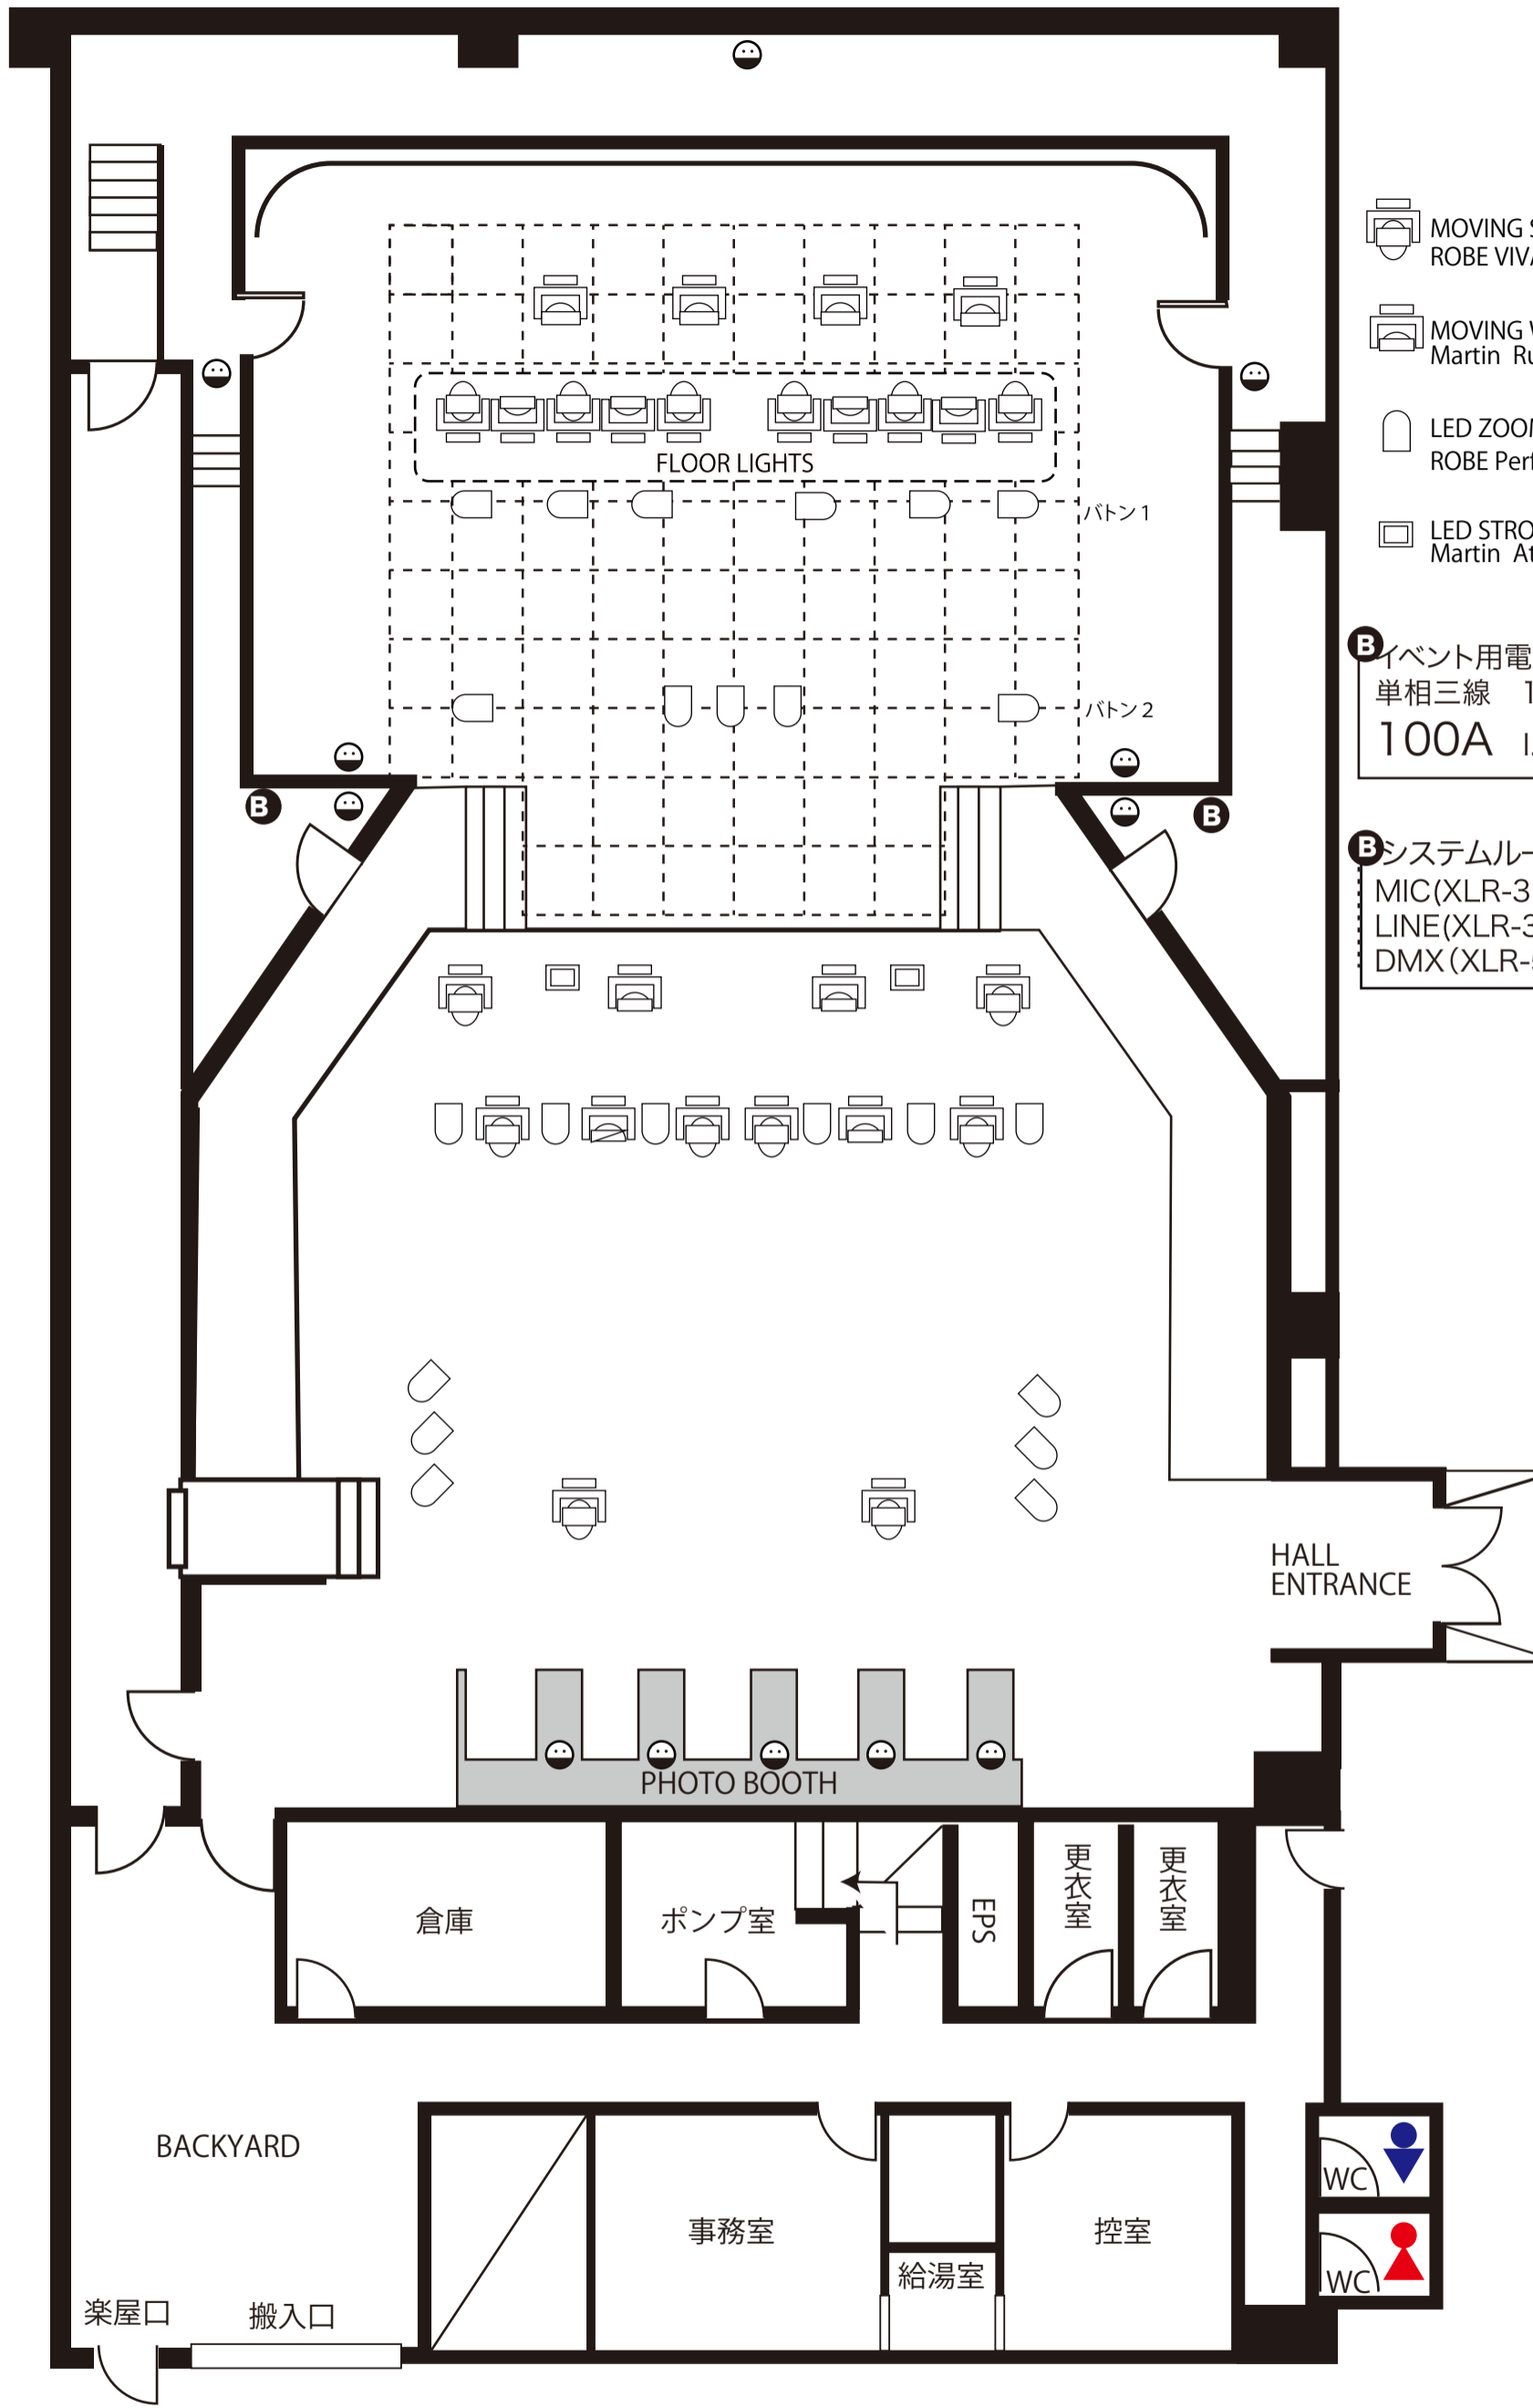

- MOVING SPOT
ROBE VIVA CMY
- MOVING WASH
Martin Rush MH6
- LED ZOOM PAR
ROBE Perfect RGBW
- LED STROBO
Martin Atomic 3000


B イベント用電源電源
 単相三線 100/200V
 100A I.C.25KA

B システムルーム接続
 MIC(XLR-3PIN)×4系統
 LINE(XLR-3PIN)×2系統
 DMX(XLR-5PIN)IN/OUT

- 移動機材
- ・照明卓 ETC Color Source 40/20×各 1
 - ・LED ZOOM PAR #RGB × 12台
 - ・STAND × 4台 w/トンボ
 - ・HUNGEDR/ケーブル
 - ・FOG MACHINE×1台
 - ・シャボン玉マシーン×1台

- 照明卓
- ・MA Lighting grandMA onPC Command wing

タイトル ARTIE図面 LIVLIV		
単位 mm	投影角 	サイズ A3
スケール 1:100	最終更新 09/24/24	シート 1/1

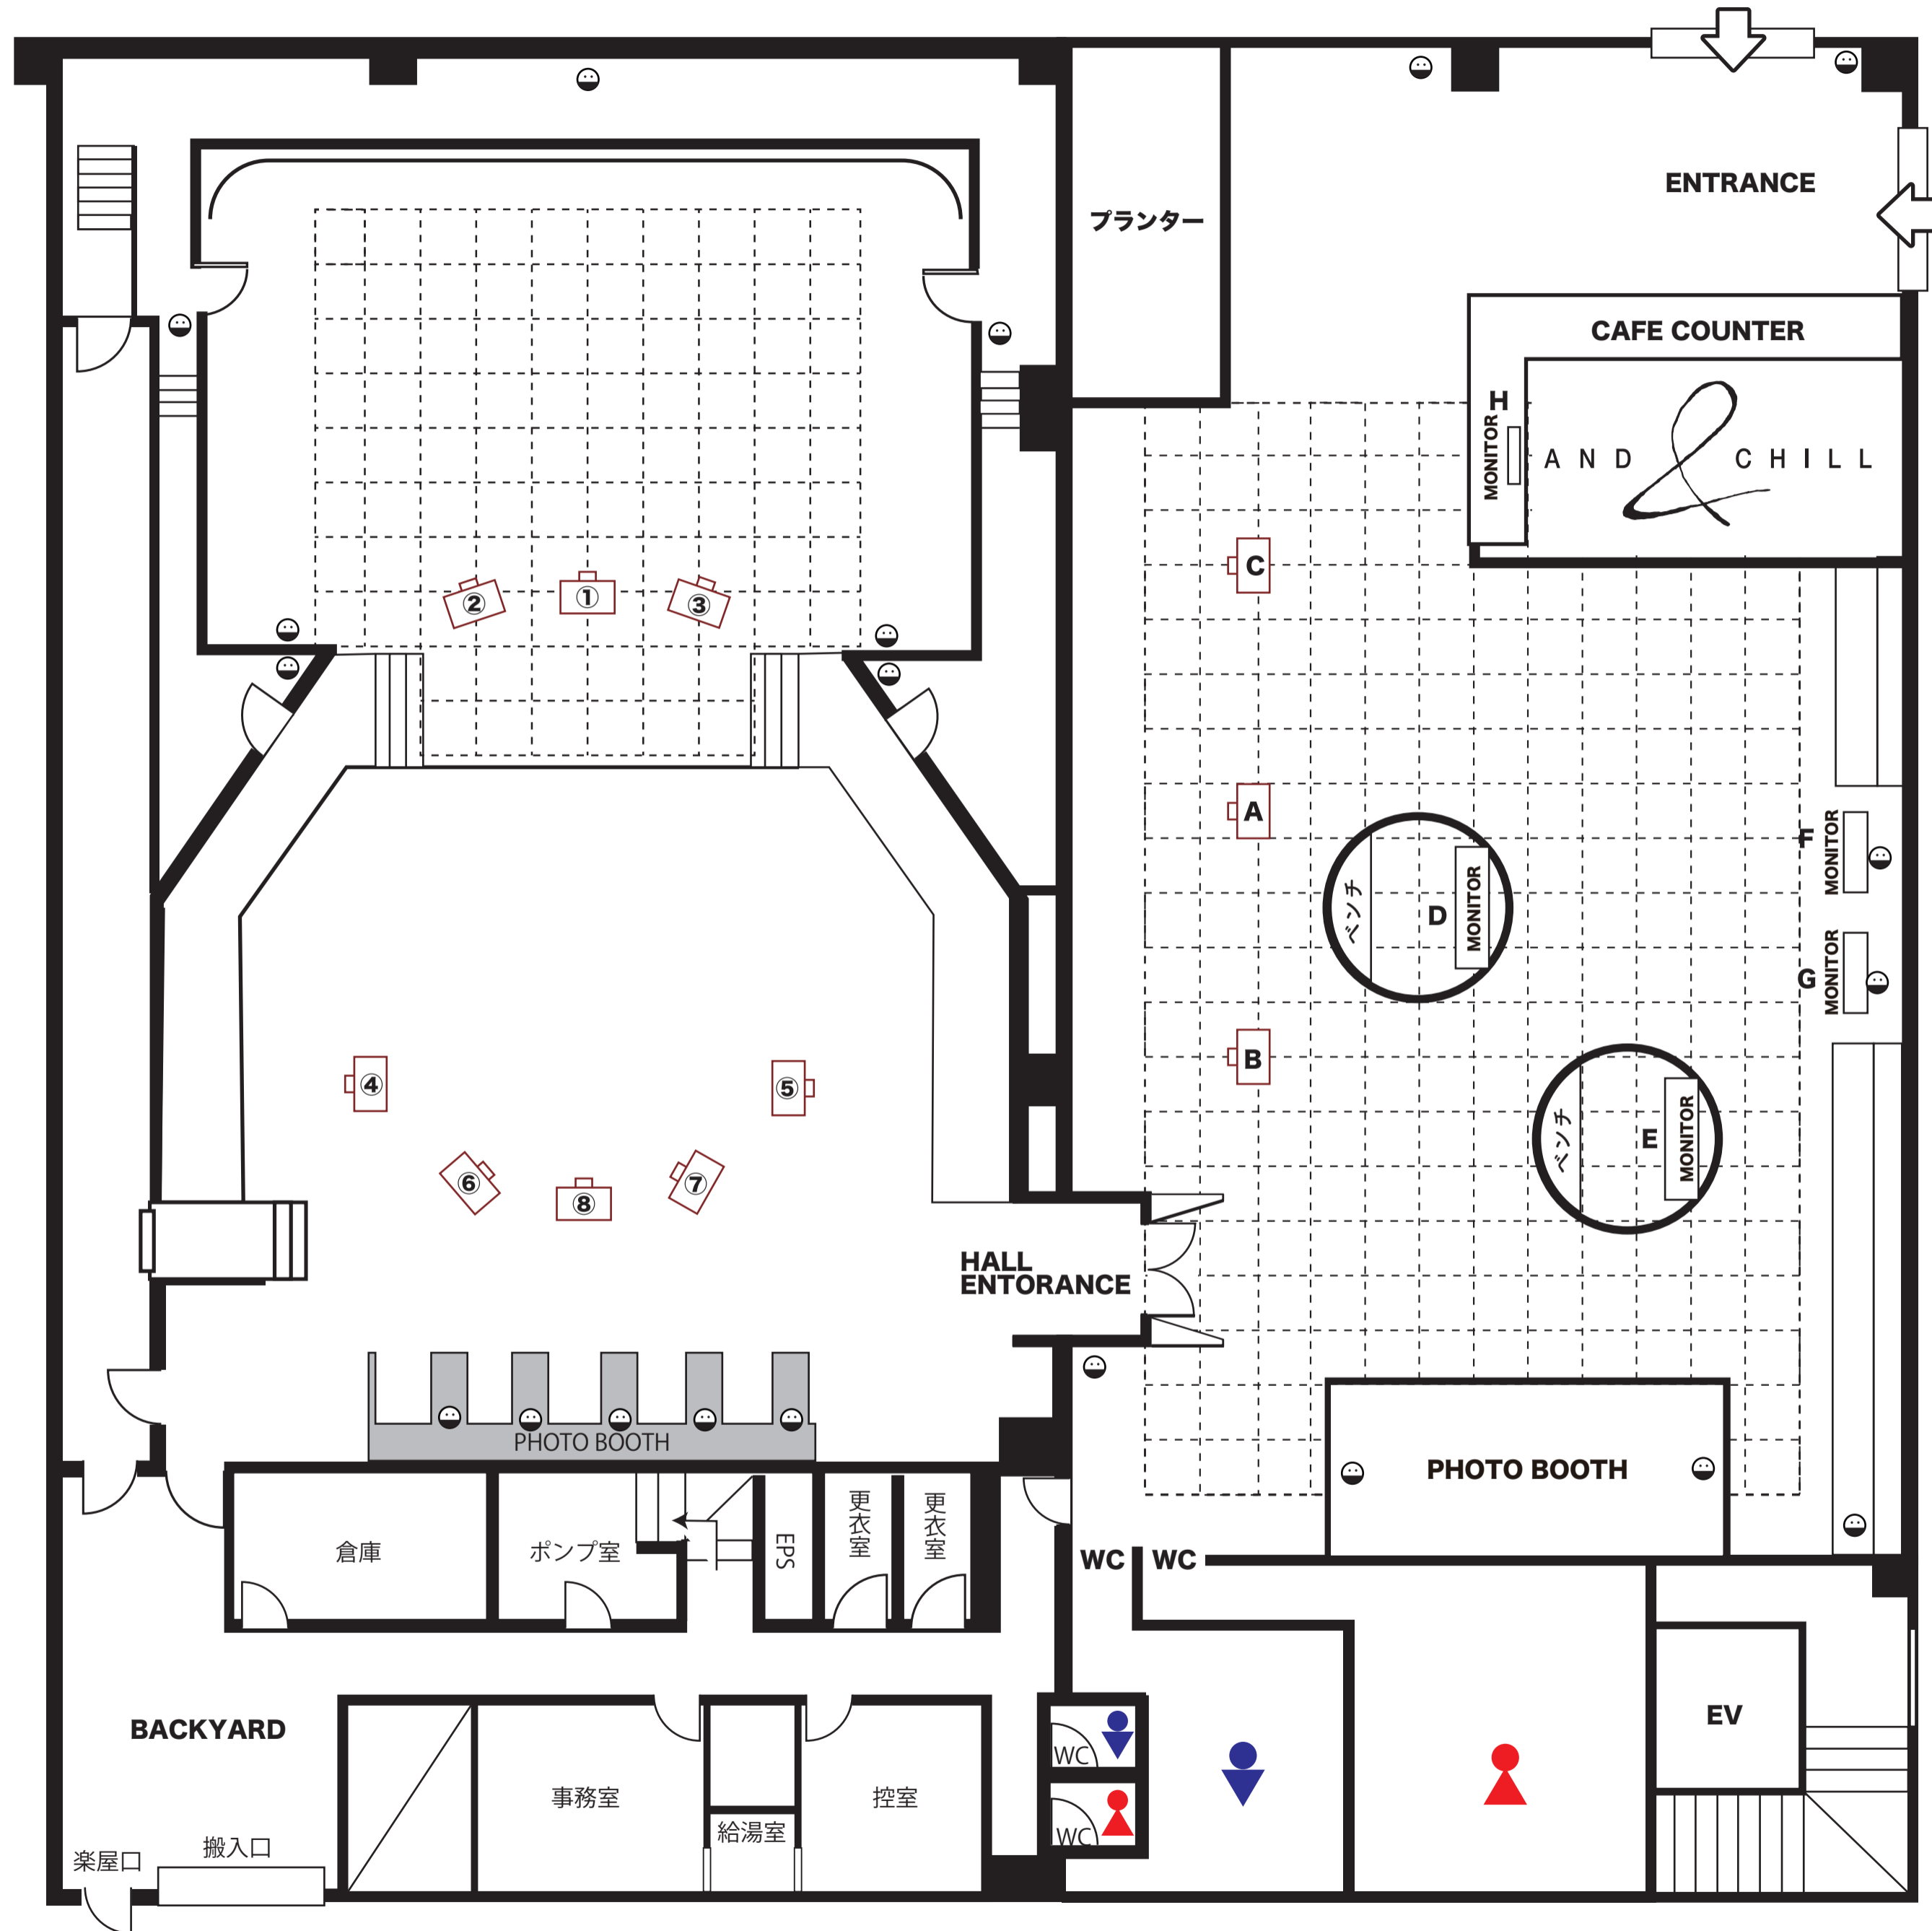

常設設備

Projector
Panasonic PT RZ890JLB×8台


- ①=単独使用可 (mp4、PPT)
- ①②③=単独及び連動可 (mp4、PPT ※要アスペクト比調整)
- ④⑤⑥⑦⑧=①②③と連動可 (mp4、PPT ※要アスペクト比調整)
- ⑧=単独使用可 (mp4、PPT)

A=単独使用可 (mp4、PPT)
ABC=単独及び連動可 (mp4、PPT ※要アスペクト比調整)
DEFG=ABCDEFG 連動及び単独、IN カメラ使用可
H=ABCDEFG 連動及び単独可 (mp4、PPT)

移動機材

ビデオミキサー ATEM Mini Pro 1台
ポータブルモニター15.6インチ 1台
ブルーレイプレーヤー DN-500BD MKII 1台
HDMI Splitter 1台

移動機材

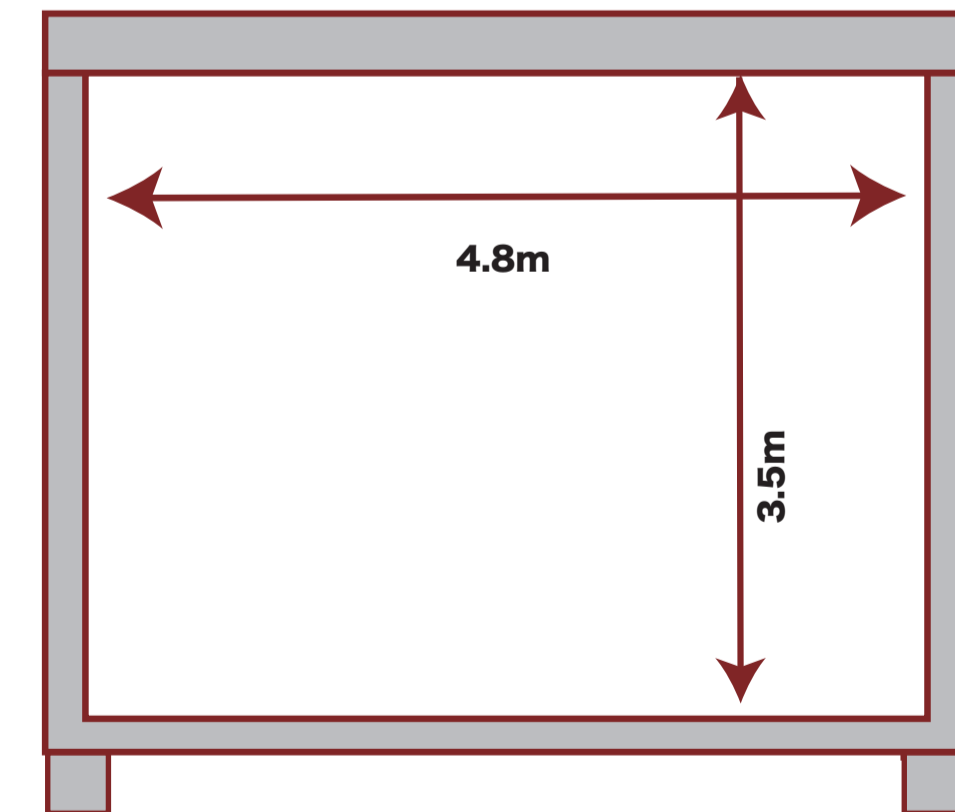

仮設スクリーン (220 インチサイズ)×1 基
※モーター/トラス付き

Projector
Panasonic PT RZ890JLB×1 台

ARTIE 図面 映像関連

単位	投影角	サイズ
mm		A2
スケール	最終更新	シート
1:100	10/20/24	1/1